


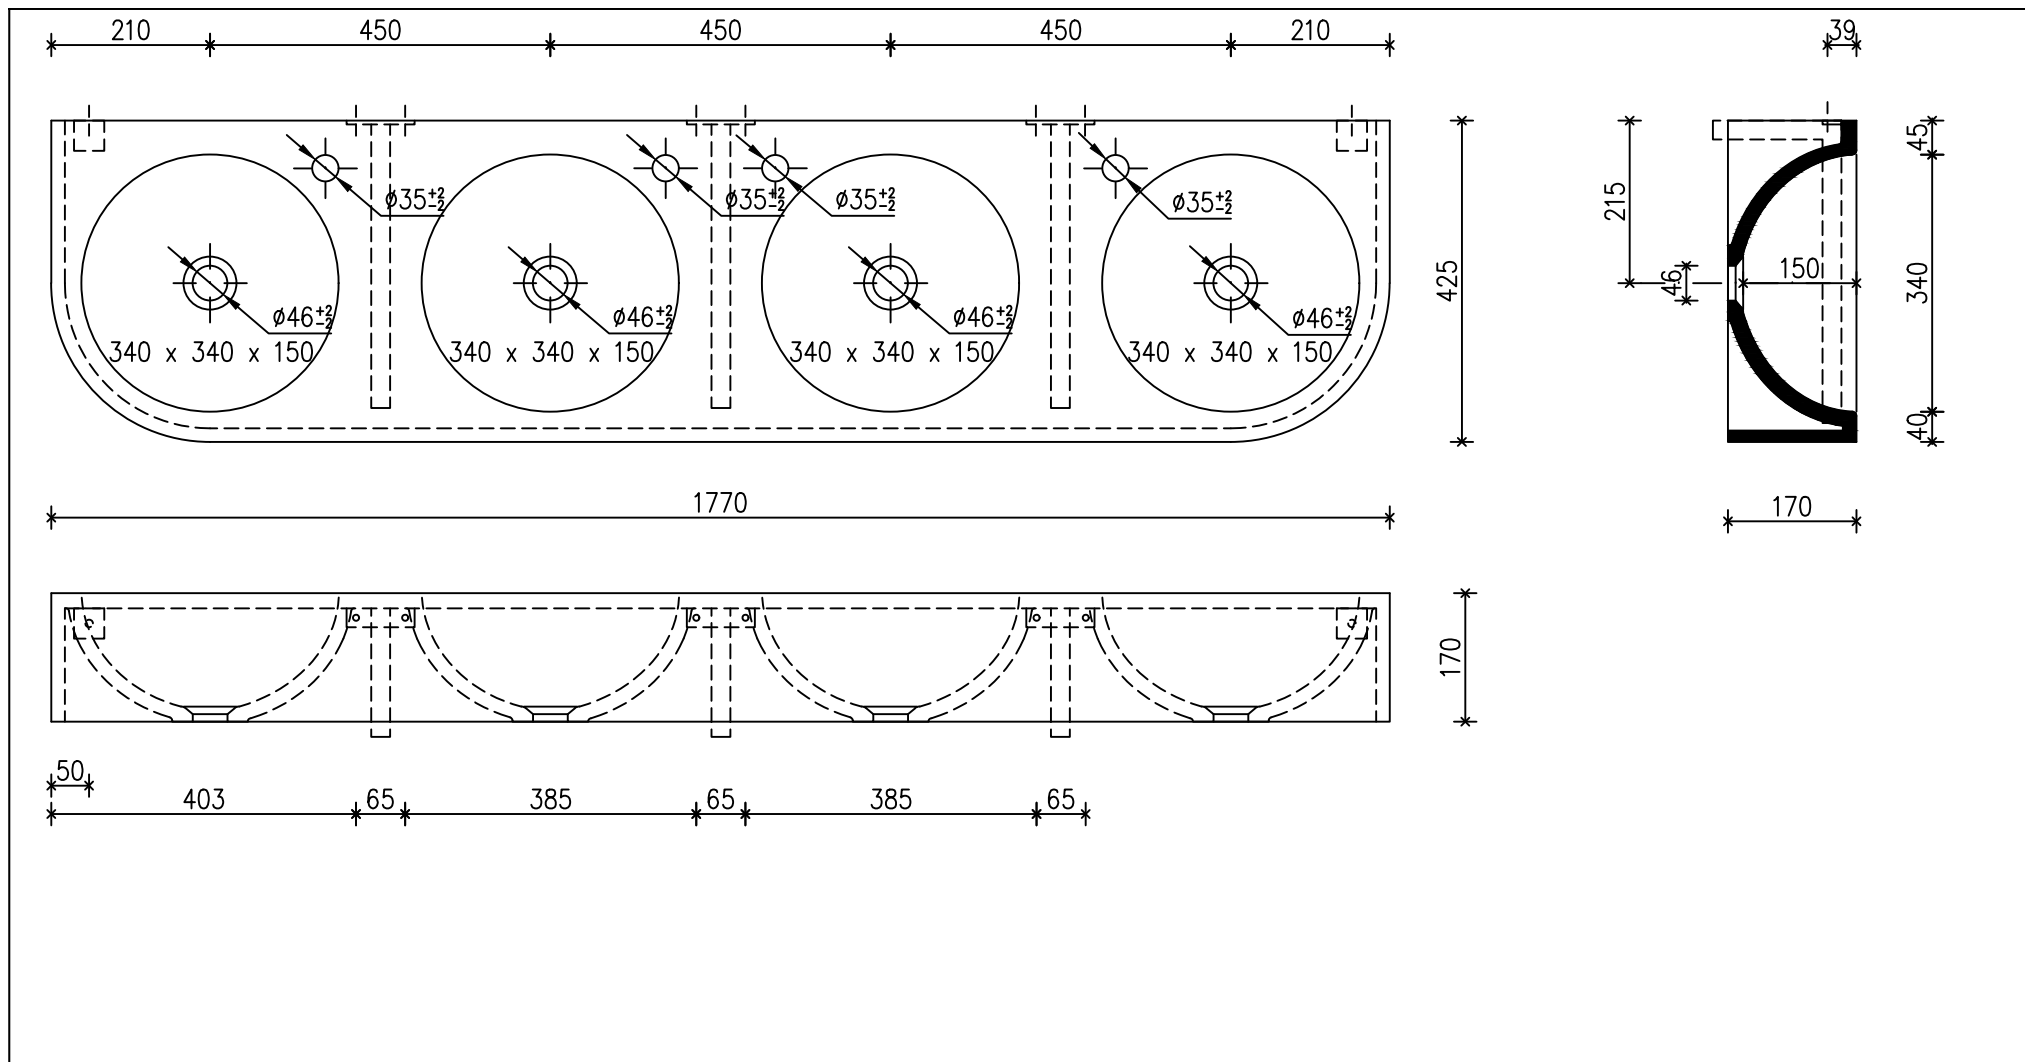

Maßstab: 1 : 10

Erstellt:

Gezeichnet: A. Seitz

Geändert:

Datei:

Verzeichnis:

Zeichnungsname:

Design+Copyright H.P.Lehmann

MODELL:

TOPLINE KITA 4

Hahnloch:

-Ja ☒ -Nein ☐

Überlauf:

-Ja ☐ -Nein ☒

Fixmaß

(Seiten geschlossen)

Variable Breiten ☐

Seitenverschluß:

Links ☐ Rechts ☐

Kleenexbox ☐

Handtuchhalter ☐

Seifenspende ☐

Befestigungsteile ☐

SPEZIFIKATION:

Material: Mineralwerkstoff

Oberfläche/Farbe:

Maße:

BREITE:

TIEFE:

HÖHE:

GESAMT:

1770

425

170

TISCHFLÄCHE:

BECKEN:

340

340

150

SPRITZKANTE:

FRONTSCHÜRZE:

Alle Maße in mm, Konstruktionsbedingte Abweichungen möglich



**stratus**

Waschtische nach Maß

Bad & Form-Elemente GmbH

Eschbacher Weg 19

73734 Esslingen

Tel.: 07 11 - 34 56 220

Fax: 07 11 - 34 56 181

info@stratus-waschtische.de

www.stratus-waschtische.de